

**План-схема района расположения ОУ,
пути движения транспортных средств и обучающихся (воспитанников)**



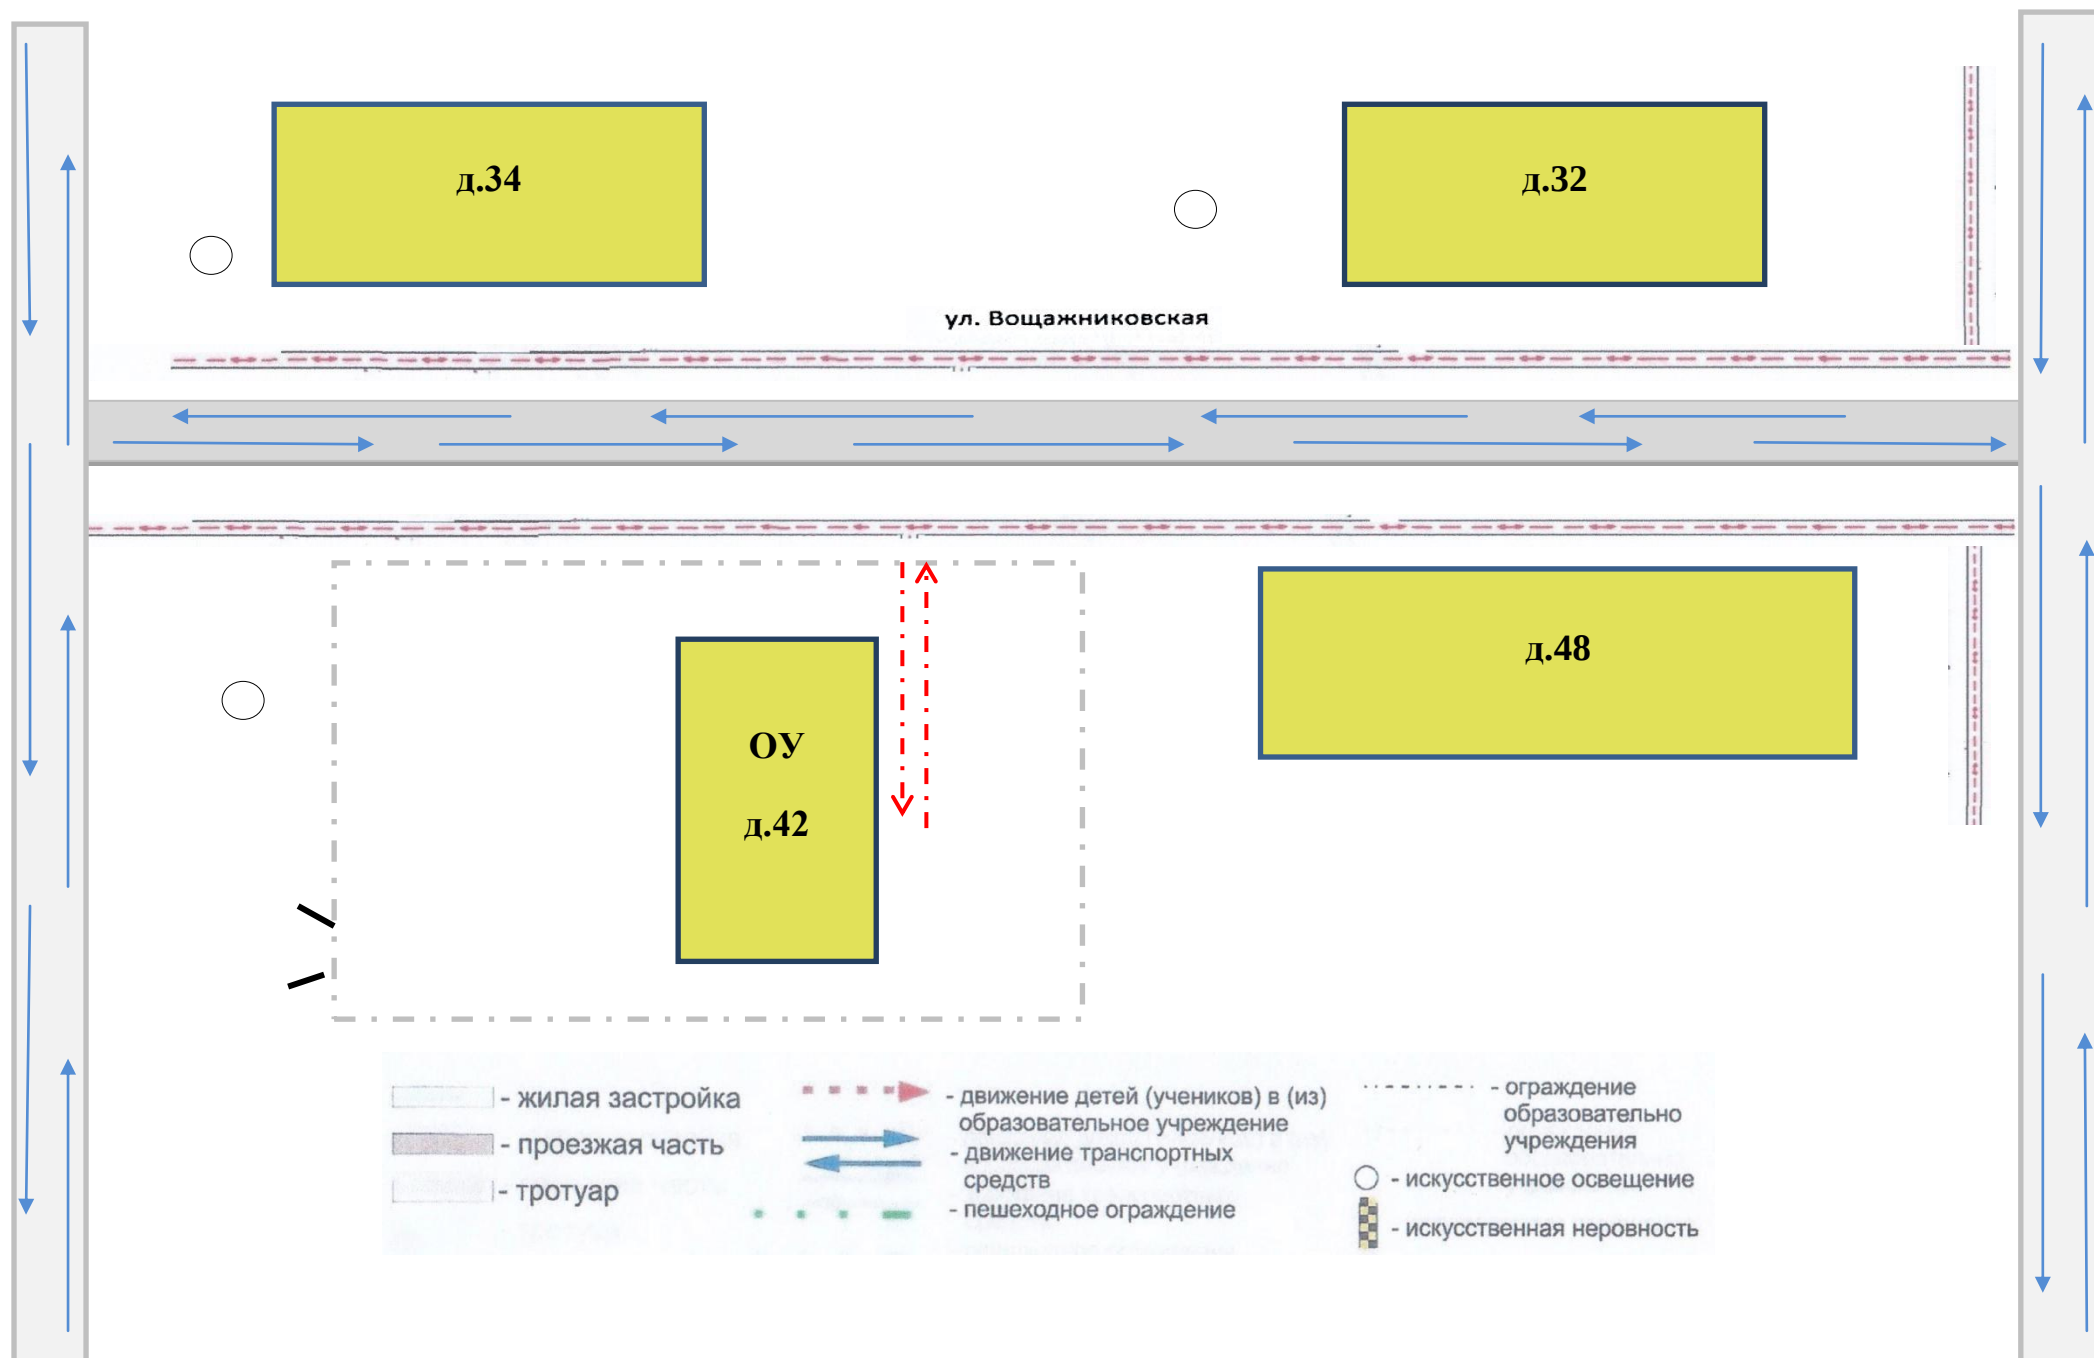


Схема организации дорожного движения в непосредственной близости от образовательного учреждения с размещением соответствующих технических средств, маршруты движения обучающихся (воспитанников) и расположения парковочных мест

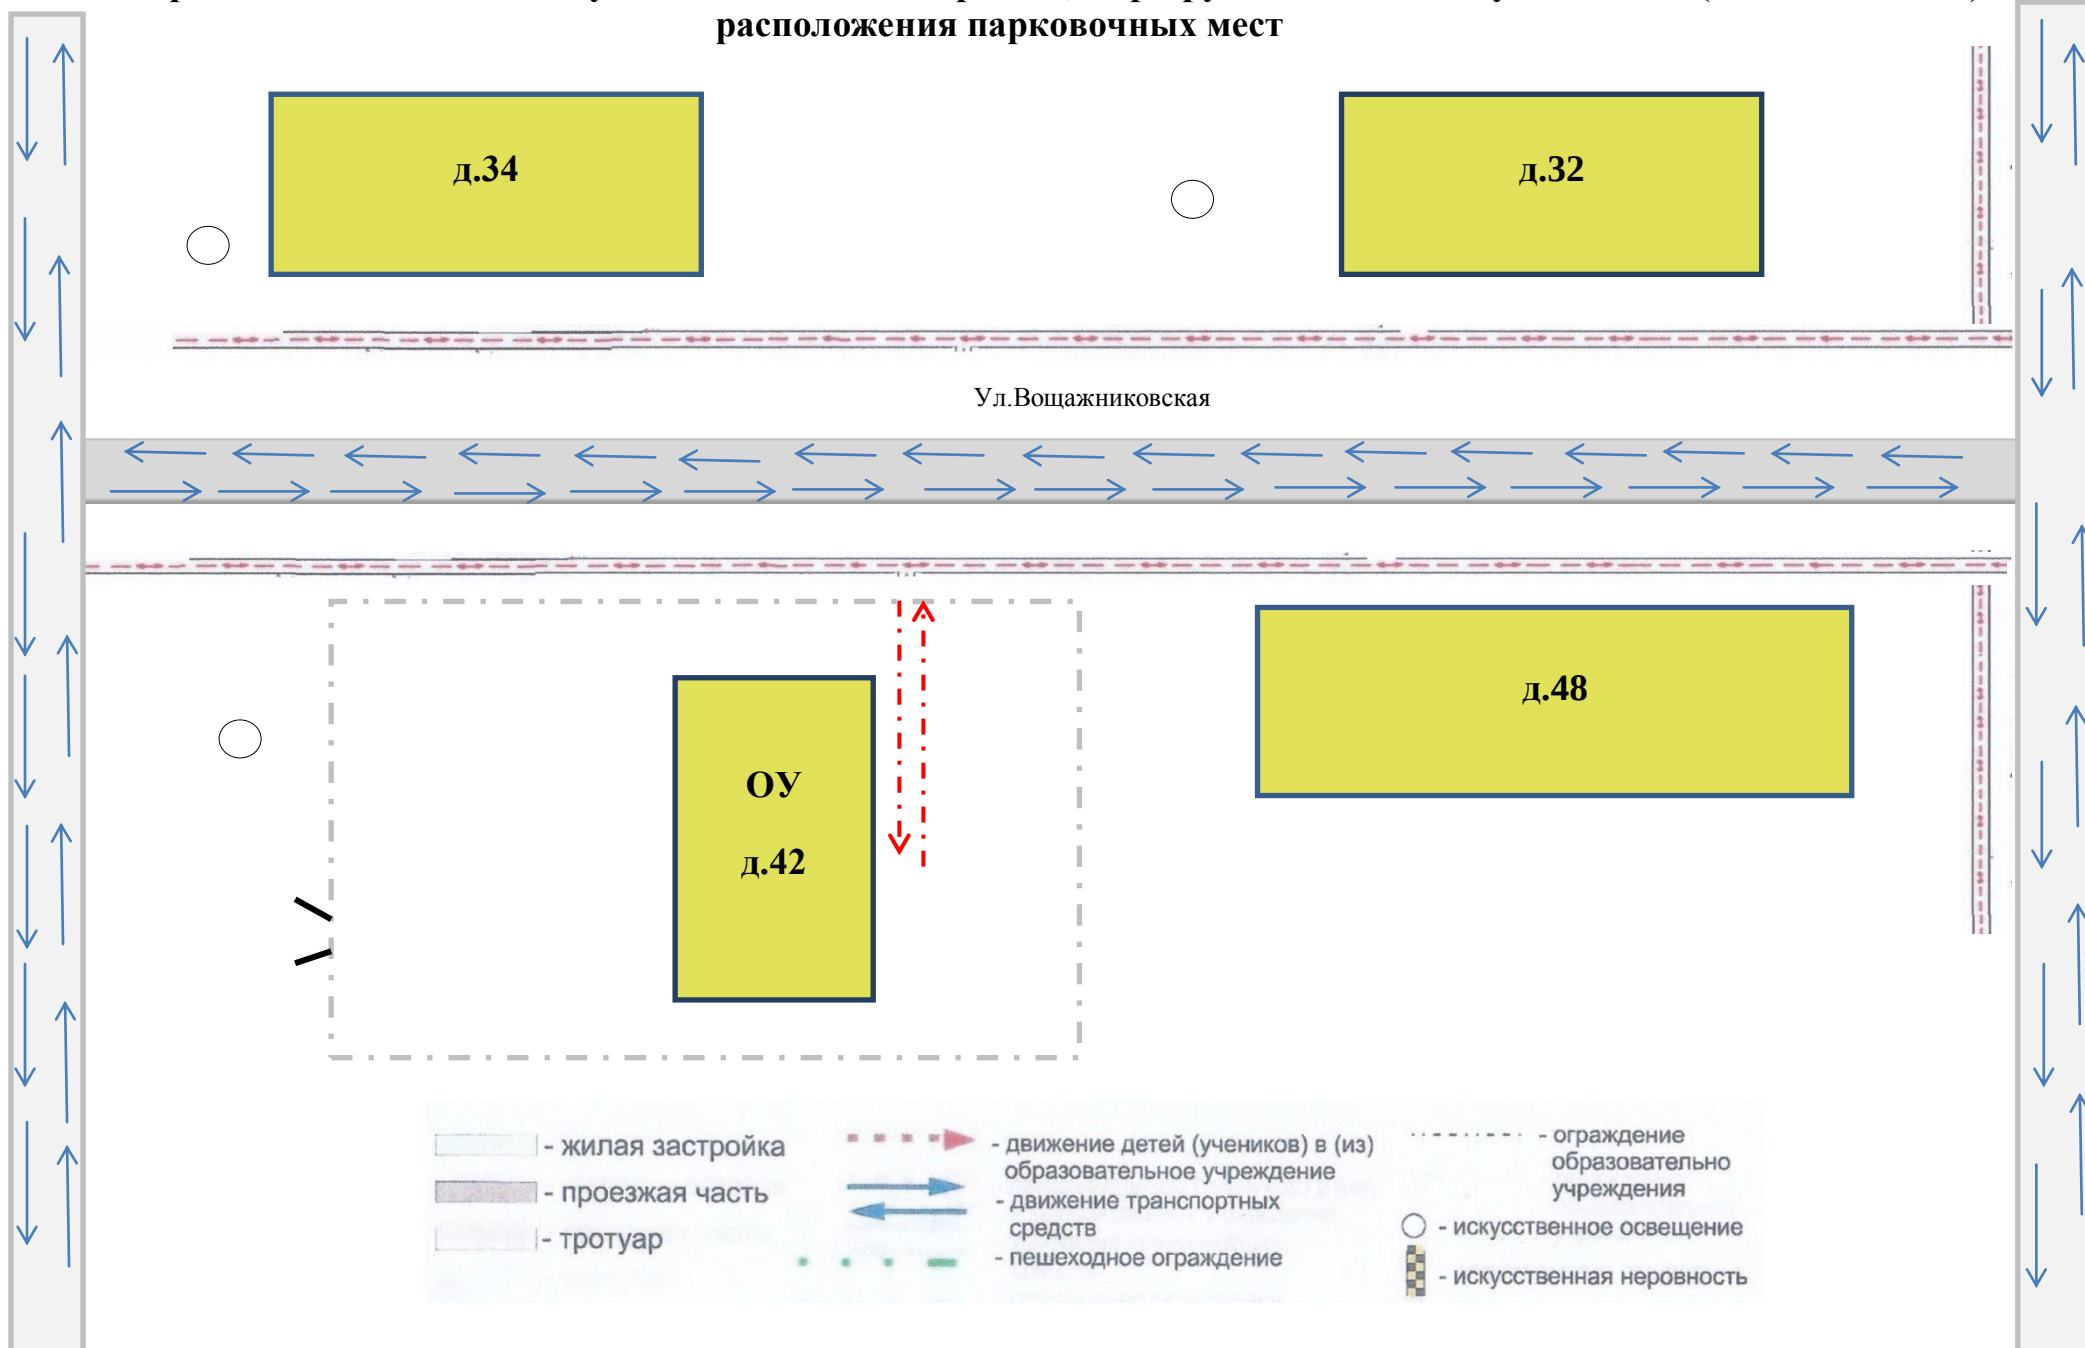

**Пути движения транспортных средств к местам разгрузки/погрузки
и рекомендуемые пути передвижения обучающихся (воспитанников)
по территории образовательного учреждения**

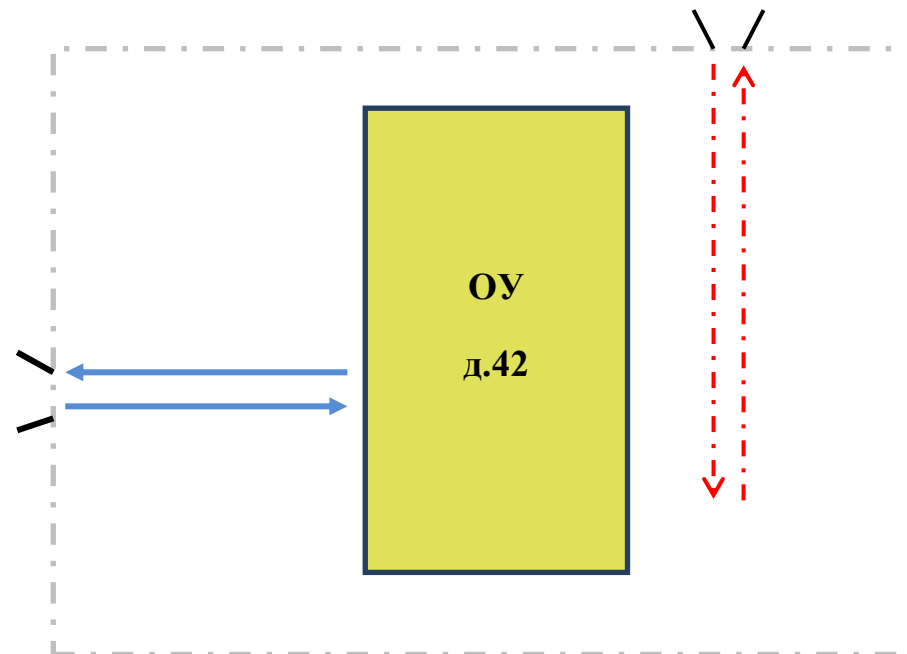

- | | | |
|-------------------|---|--|
| - жилая застройка | - движение детей (учеников) в (из) образовательное учреждение | - ограждение образовательного учреждения |
| - проезжая часть | - движение транспортных средств | - искусственное освещение |
| - тротуар | - пешеходное ограждение | - искусственная неровность |